



502 户型尺寸校核 · 尺寸按开发商户型图（501 镜像）轴线推算，坐标原点为西北角；“宽”指东西方向，“深”指南北方向；“净”为扣除墙厚后的估算尺寸（外墙、楼梯间墙、大宝/小宝之间墙按 200mm，其余隔墙按 120mm），“轴线”为墙中线尺寸。施工前以现场实测为准，与实测不符请告知以便修正模型。

502 5层 | 平面尺寸校核（单位 mm；房间内为 净尺寸（扣墙厚）和轴线尺寸，东西宽×南北深）

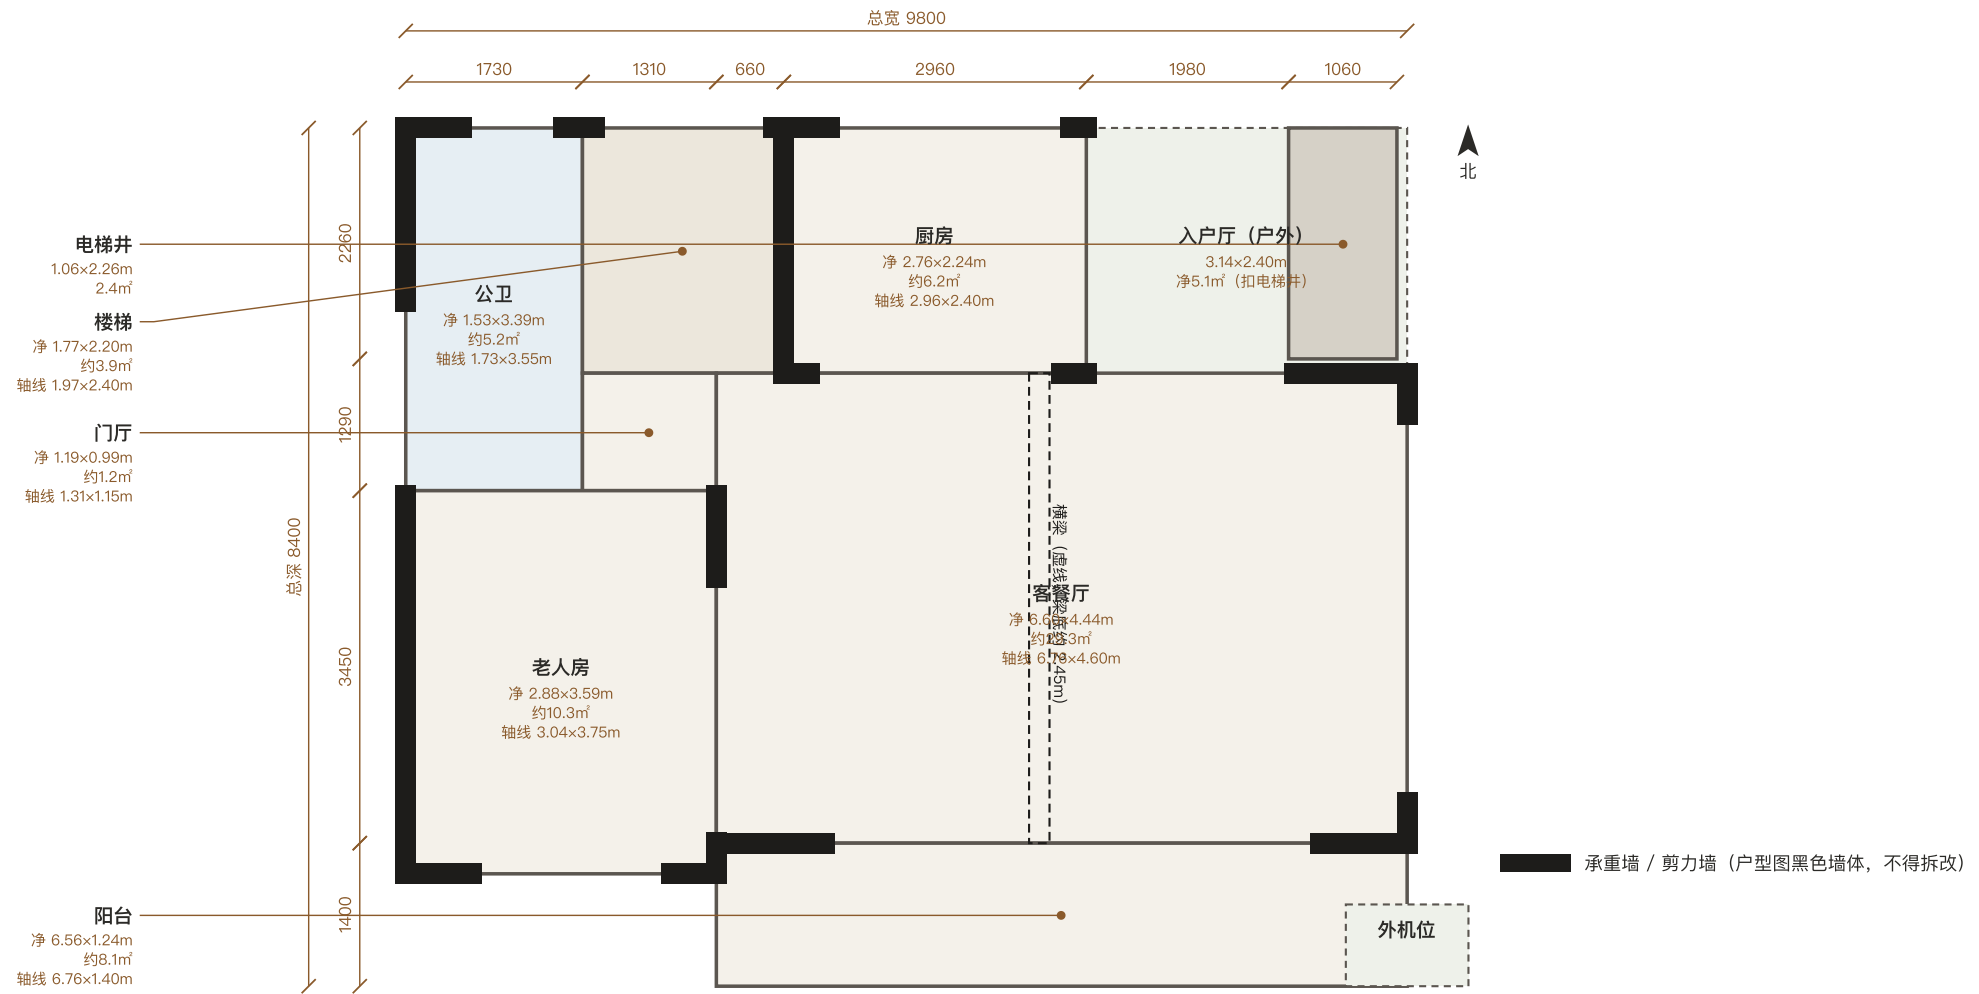


502 5层 | 坐标模型轴测校核 (宽为东西向, 深为南北向)

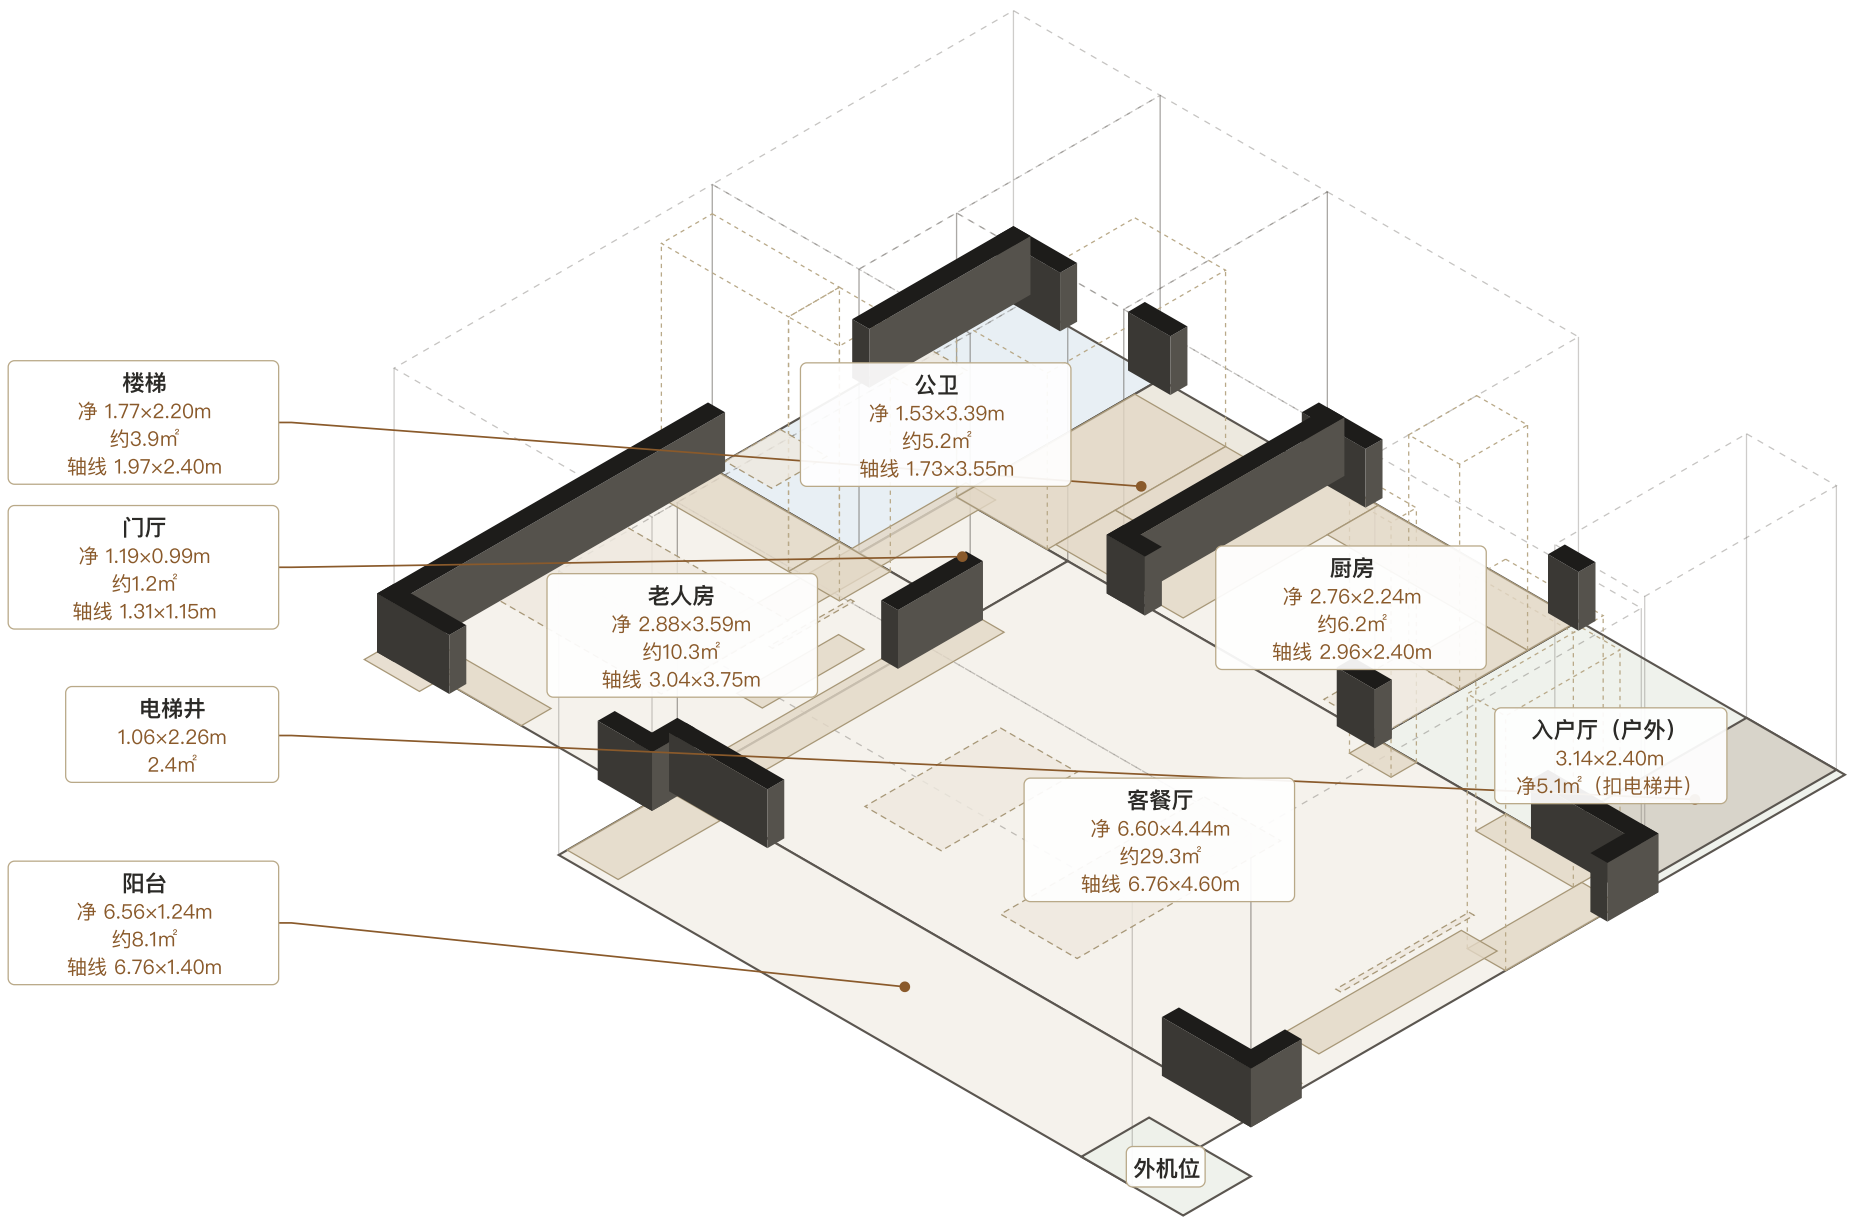


502 6层 | 平面尺寸校核 (单位 mm; 房间内为 净尺寸 (扣墙厚) 和轴线尺寸, 东西宽×南北深)



502 6层 | 坐标模型轴测校核（宽为东西向，深为南北向）

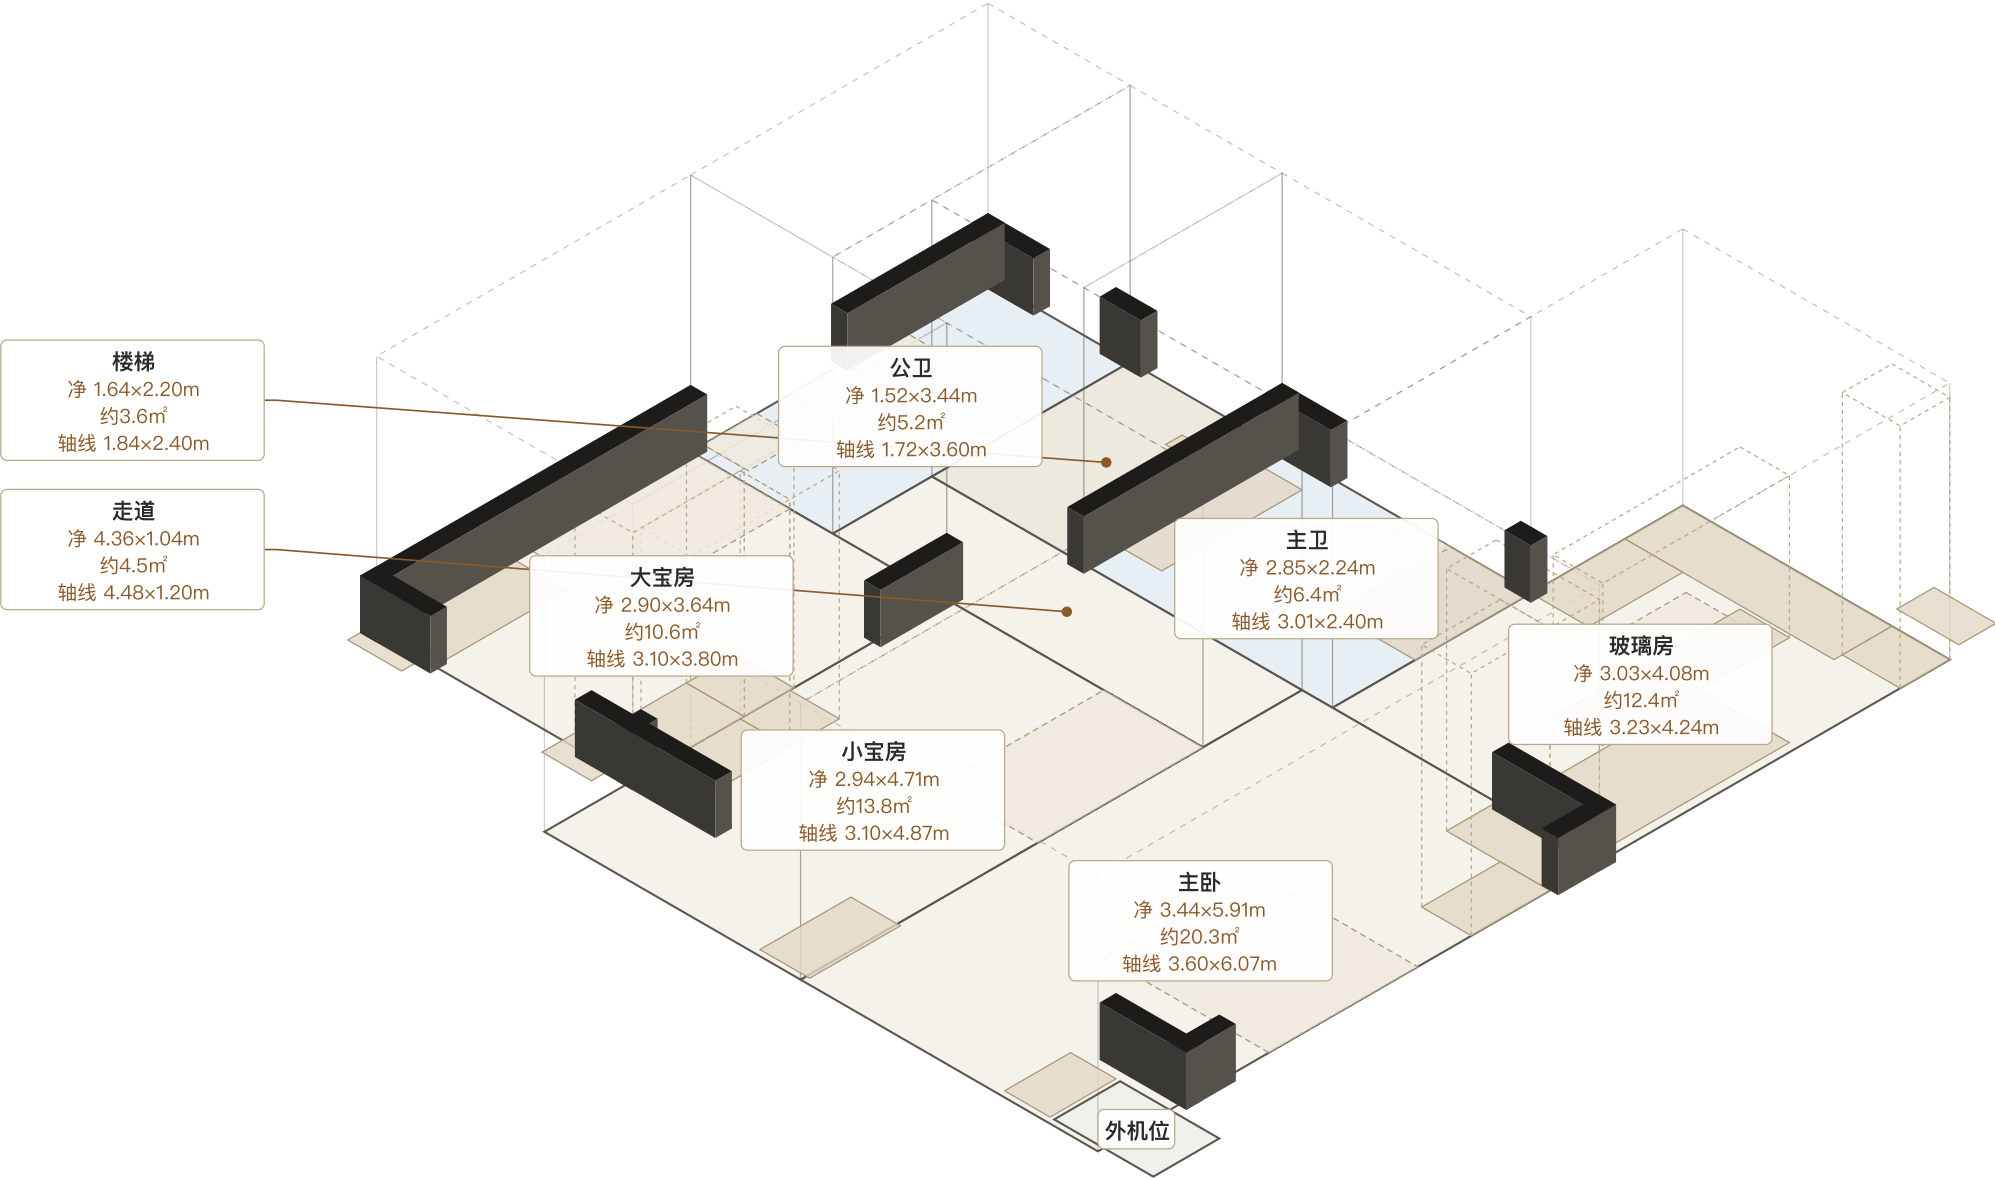

502 7层 | 平面尺寸校核 (单位 mm；房间内为 净尺寸 (扣墙厚) 和轴线尺寸, 东西宽×南北深)

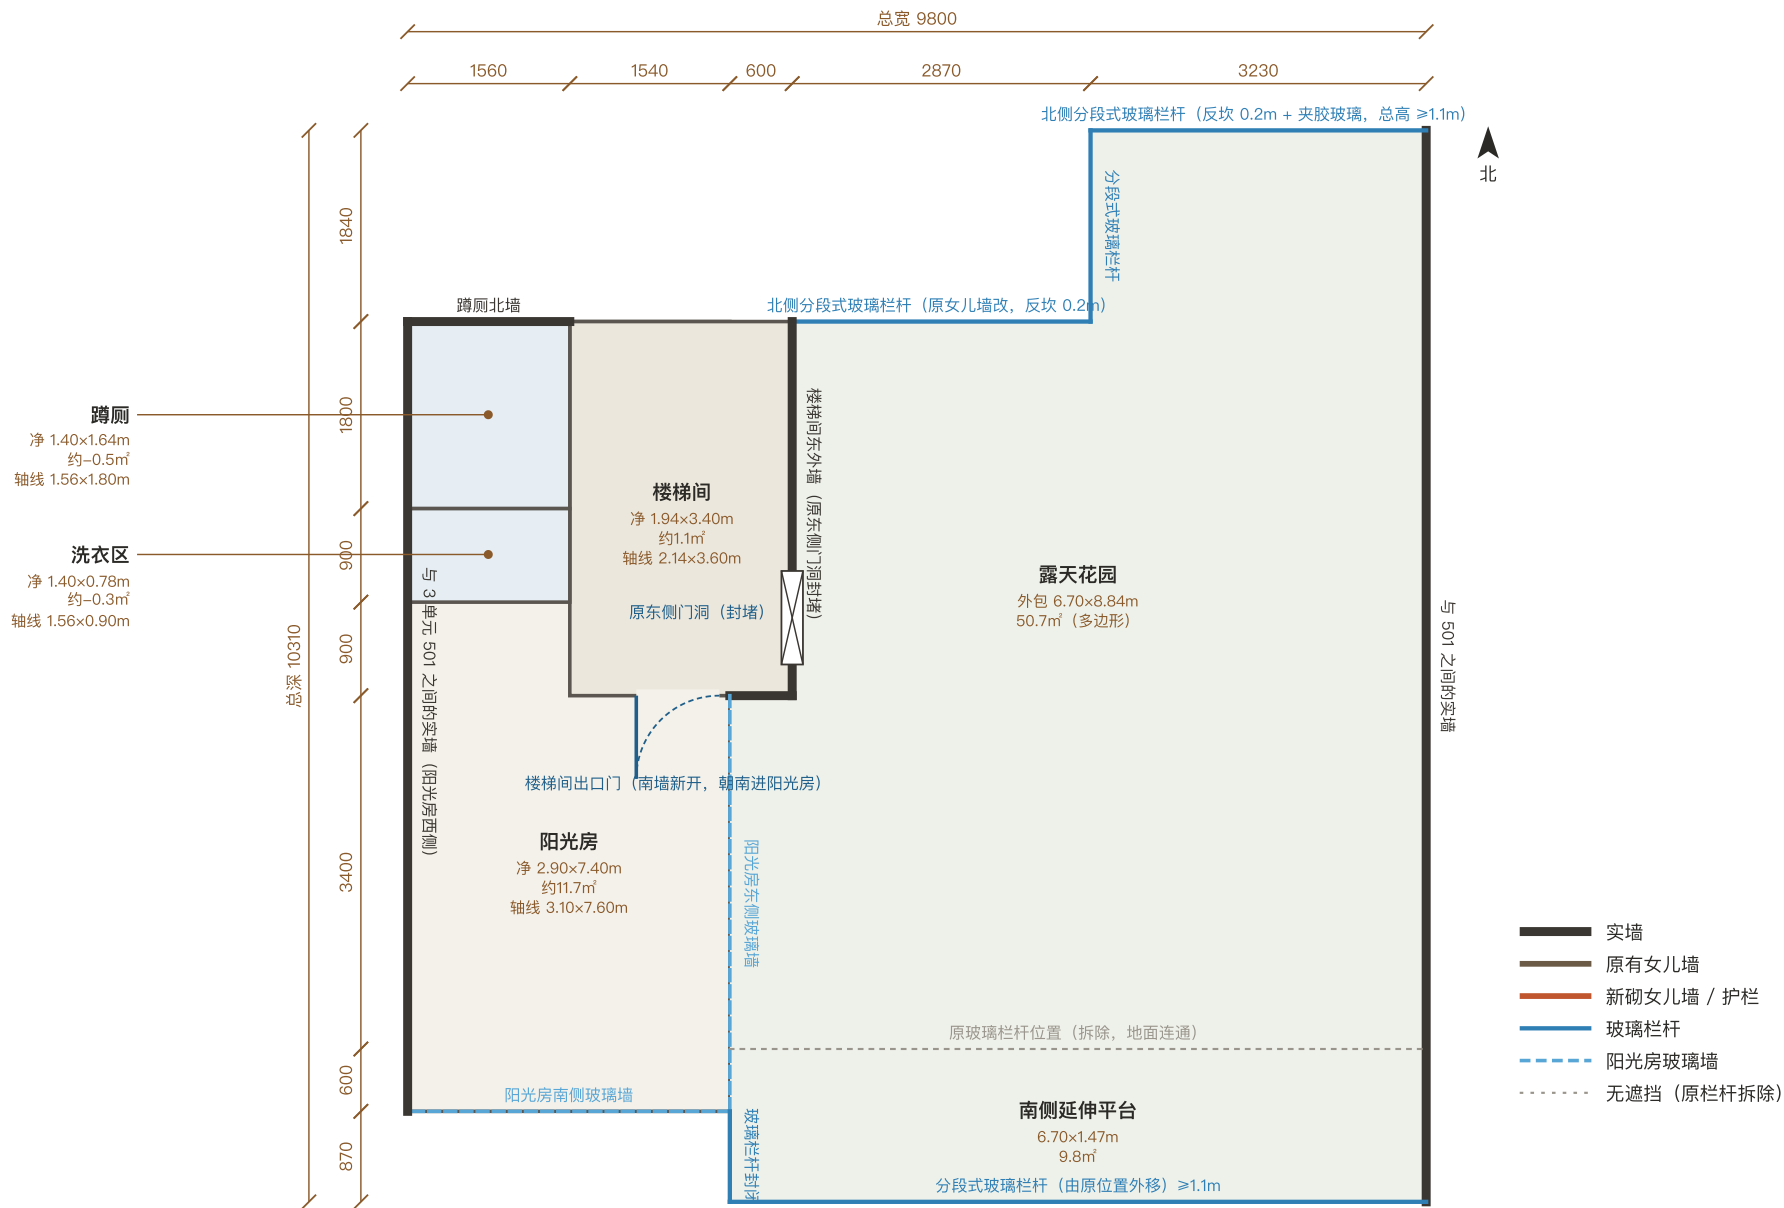

502 7层 | 坐标模型轴测校核 (宽为东西向, 深为南北向)

